


EDIFICIO EXECUTIVE


PLANTA GENERAL

AZOTEA

Piscina con deck
Gimnasio
Salón de eventos con parrilla
Sala coworking
Baños sociales sexados
Vestidor de personal

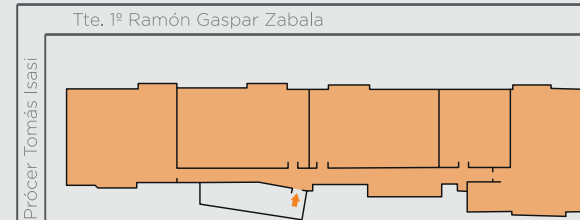

Área propia	87,55 m ²
Zonas comunes	32,34 m ²
Área total	119,89 m ²

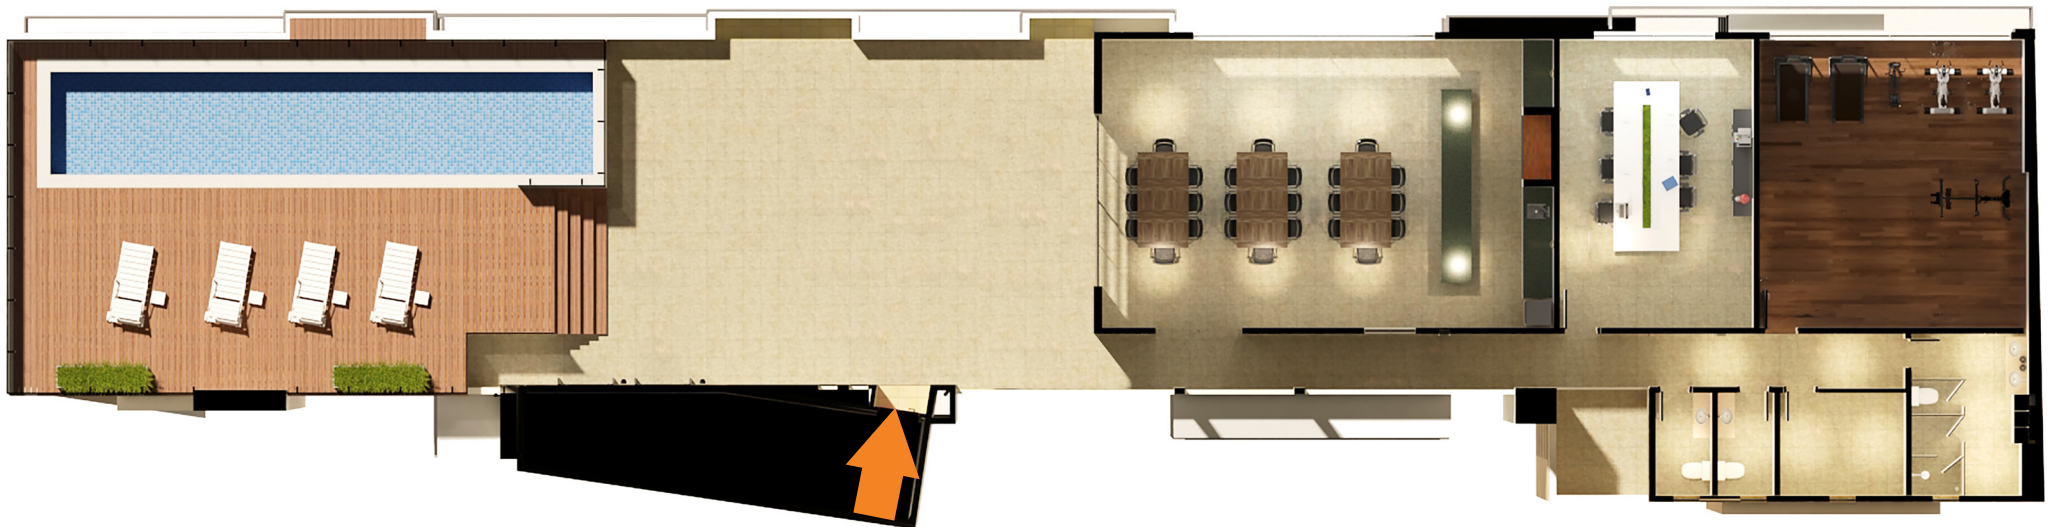

+595 983 40 11 40

Prócer Tomás Isasi esq. Tte. Ramón Gaspar Zabala

info@edificioexecutive.com

www.edificioexecutive.com

DESARROLLA

barcelona GRUPO

PROYECTA

Bauen¹

CONSTRUYE

bcn
CONSTRUCCIONES